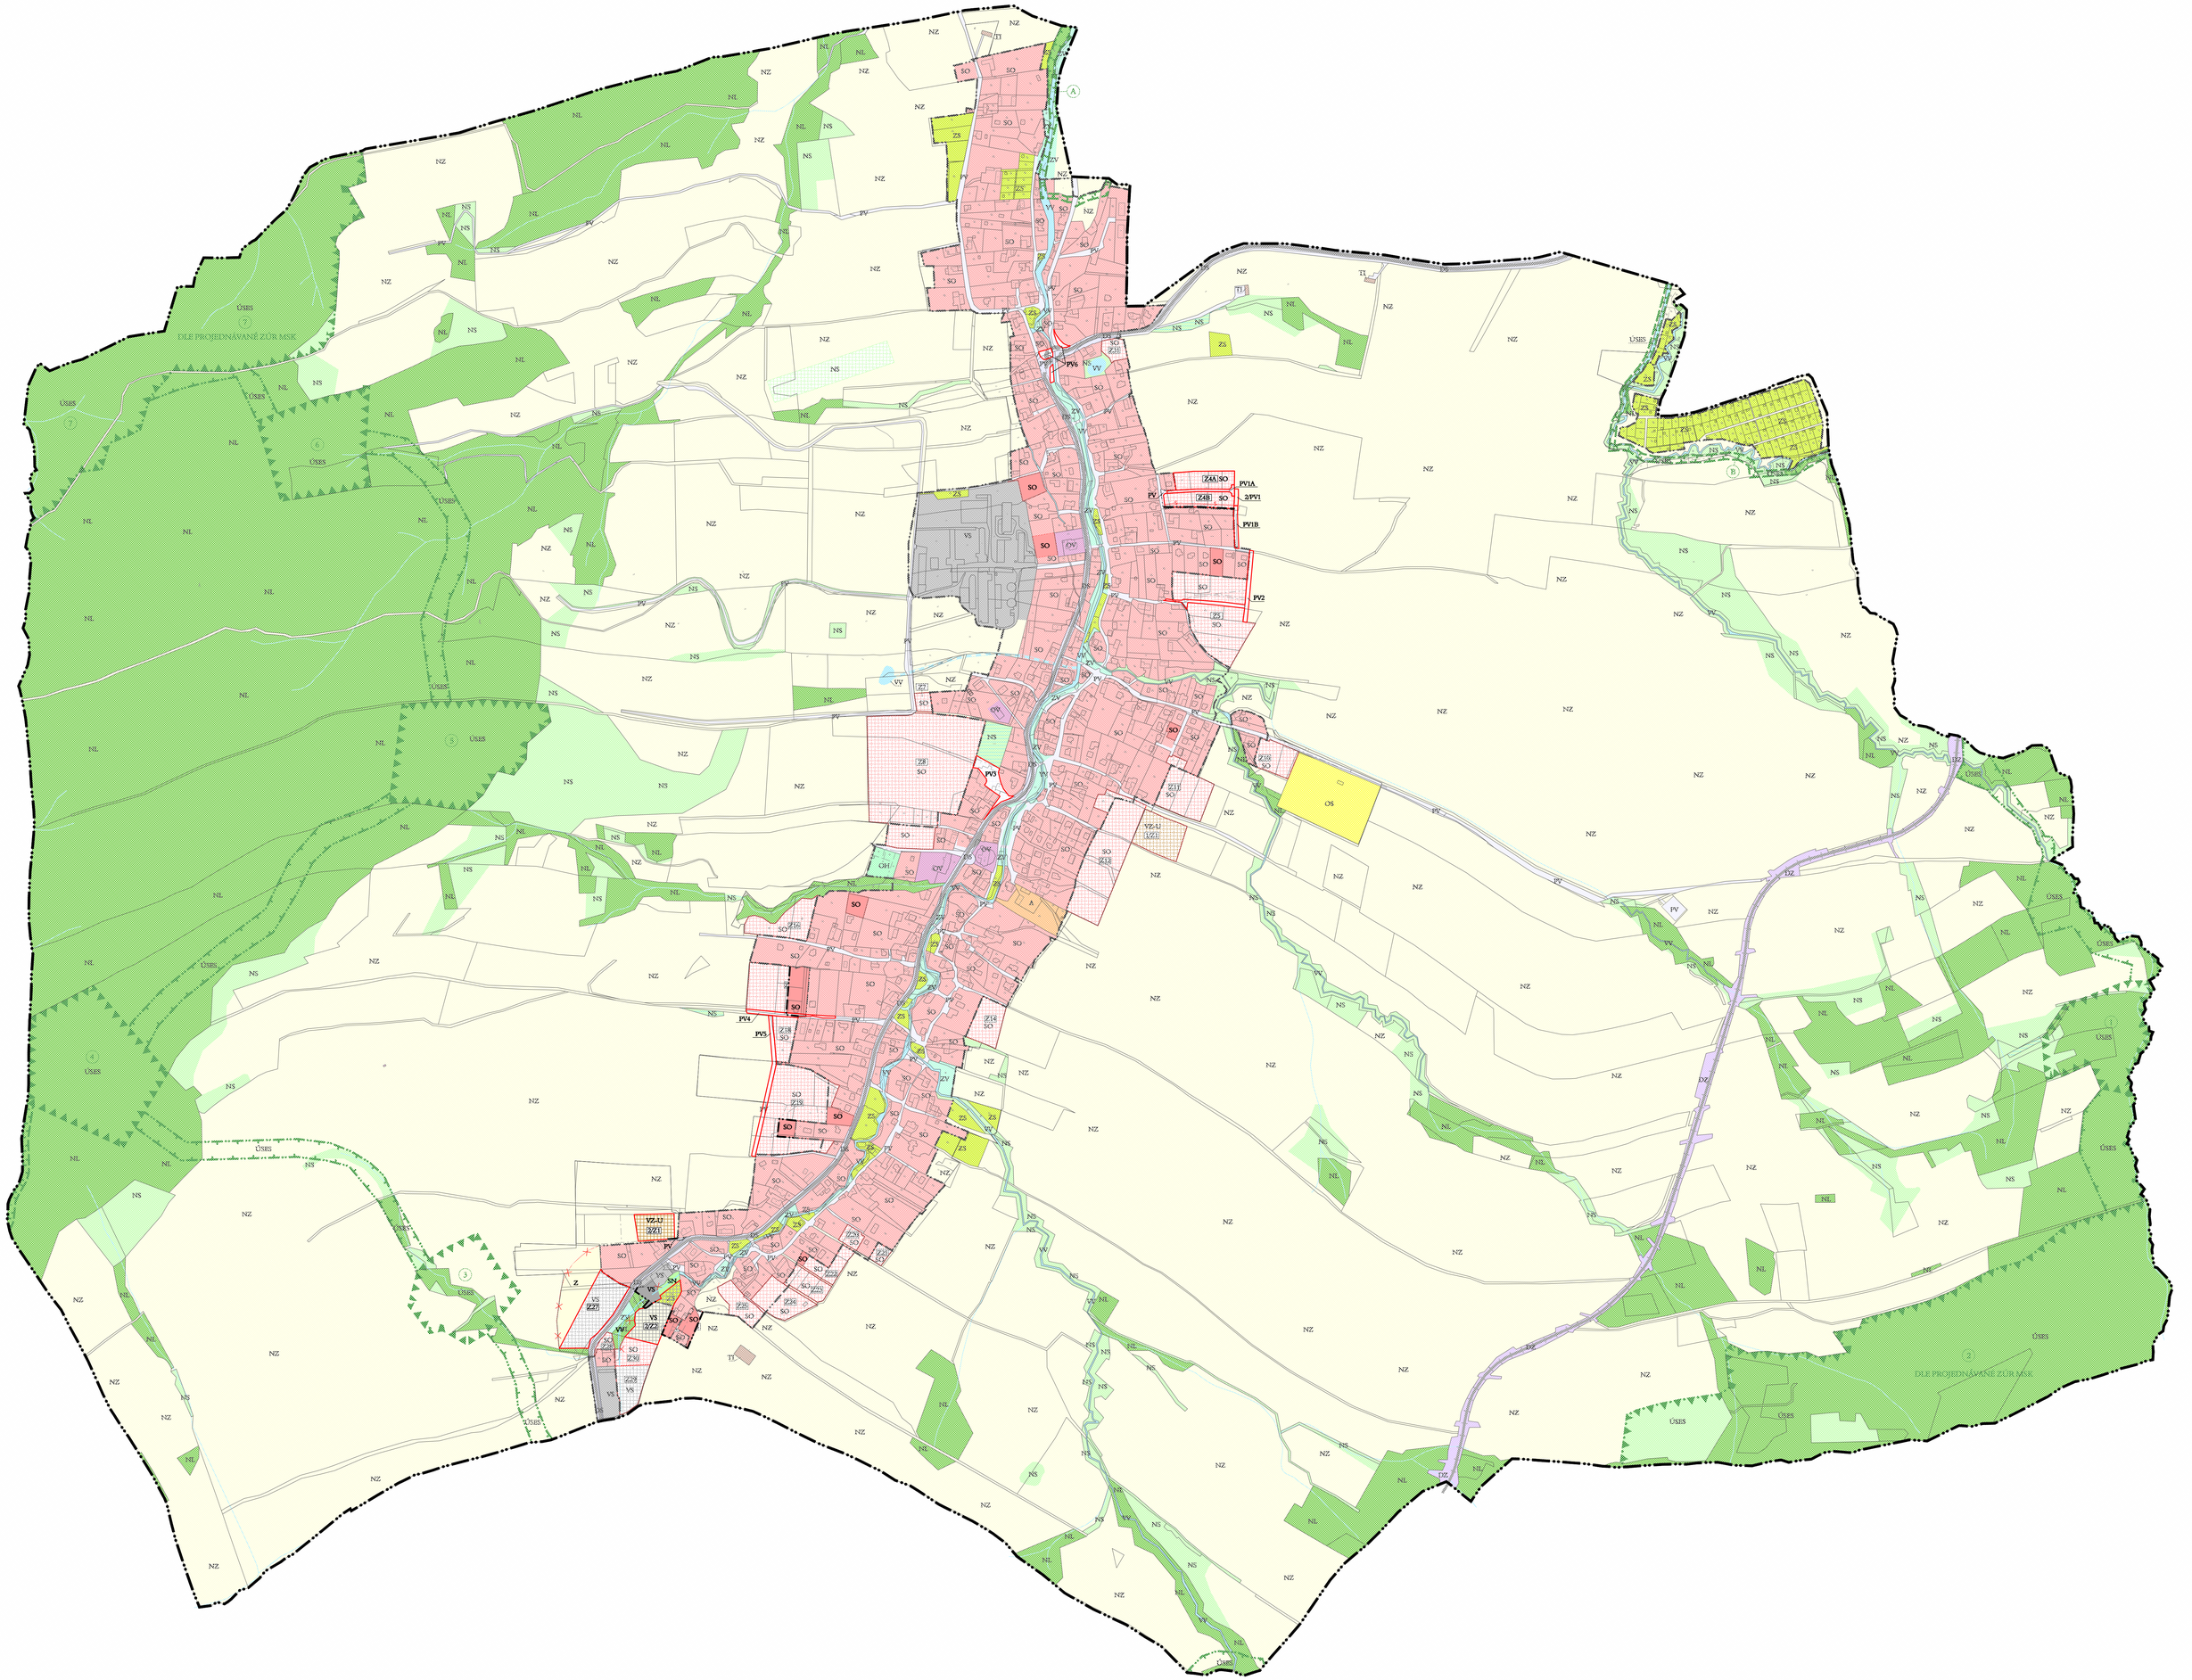
DLE PROJEDNÁVANÉ ZÚR MSK
DLE PROJEDNÁVANÉ ZÚR MSK